


ANNEX Núm.1. PLÀNOLS.

ÍNDIX

- Plànol 21 del PDSCE: Proposta de jerarquia viària.

- Plànol de situació i emplaçament, en el què s'ha marcat el tram de carretera a cedir.

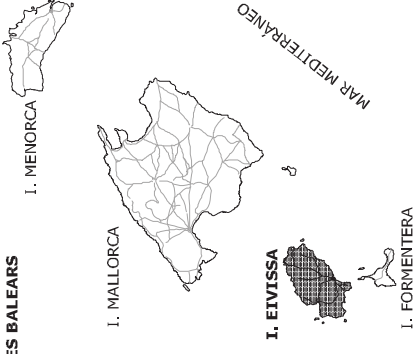

JERARQUIA VIARIA

RED PRINCIPAL


PRIMARIA BÁSICA.

PRIMARIA COMPLEMENTARIA.

SECUNDARIA.

RED NO PRINCIPAL

VIAS LOCALES.

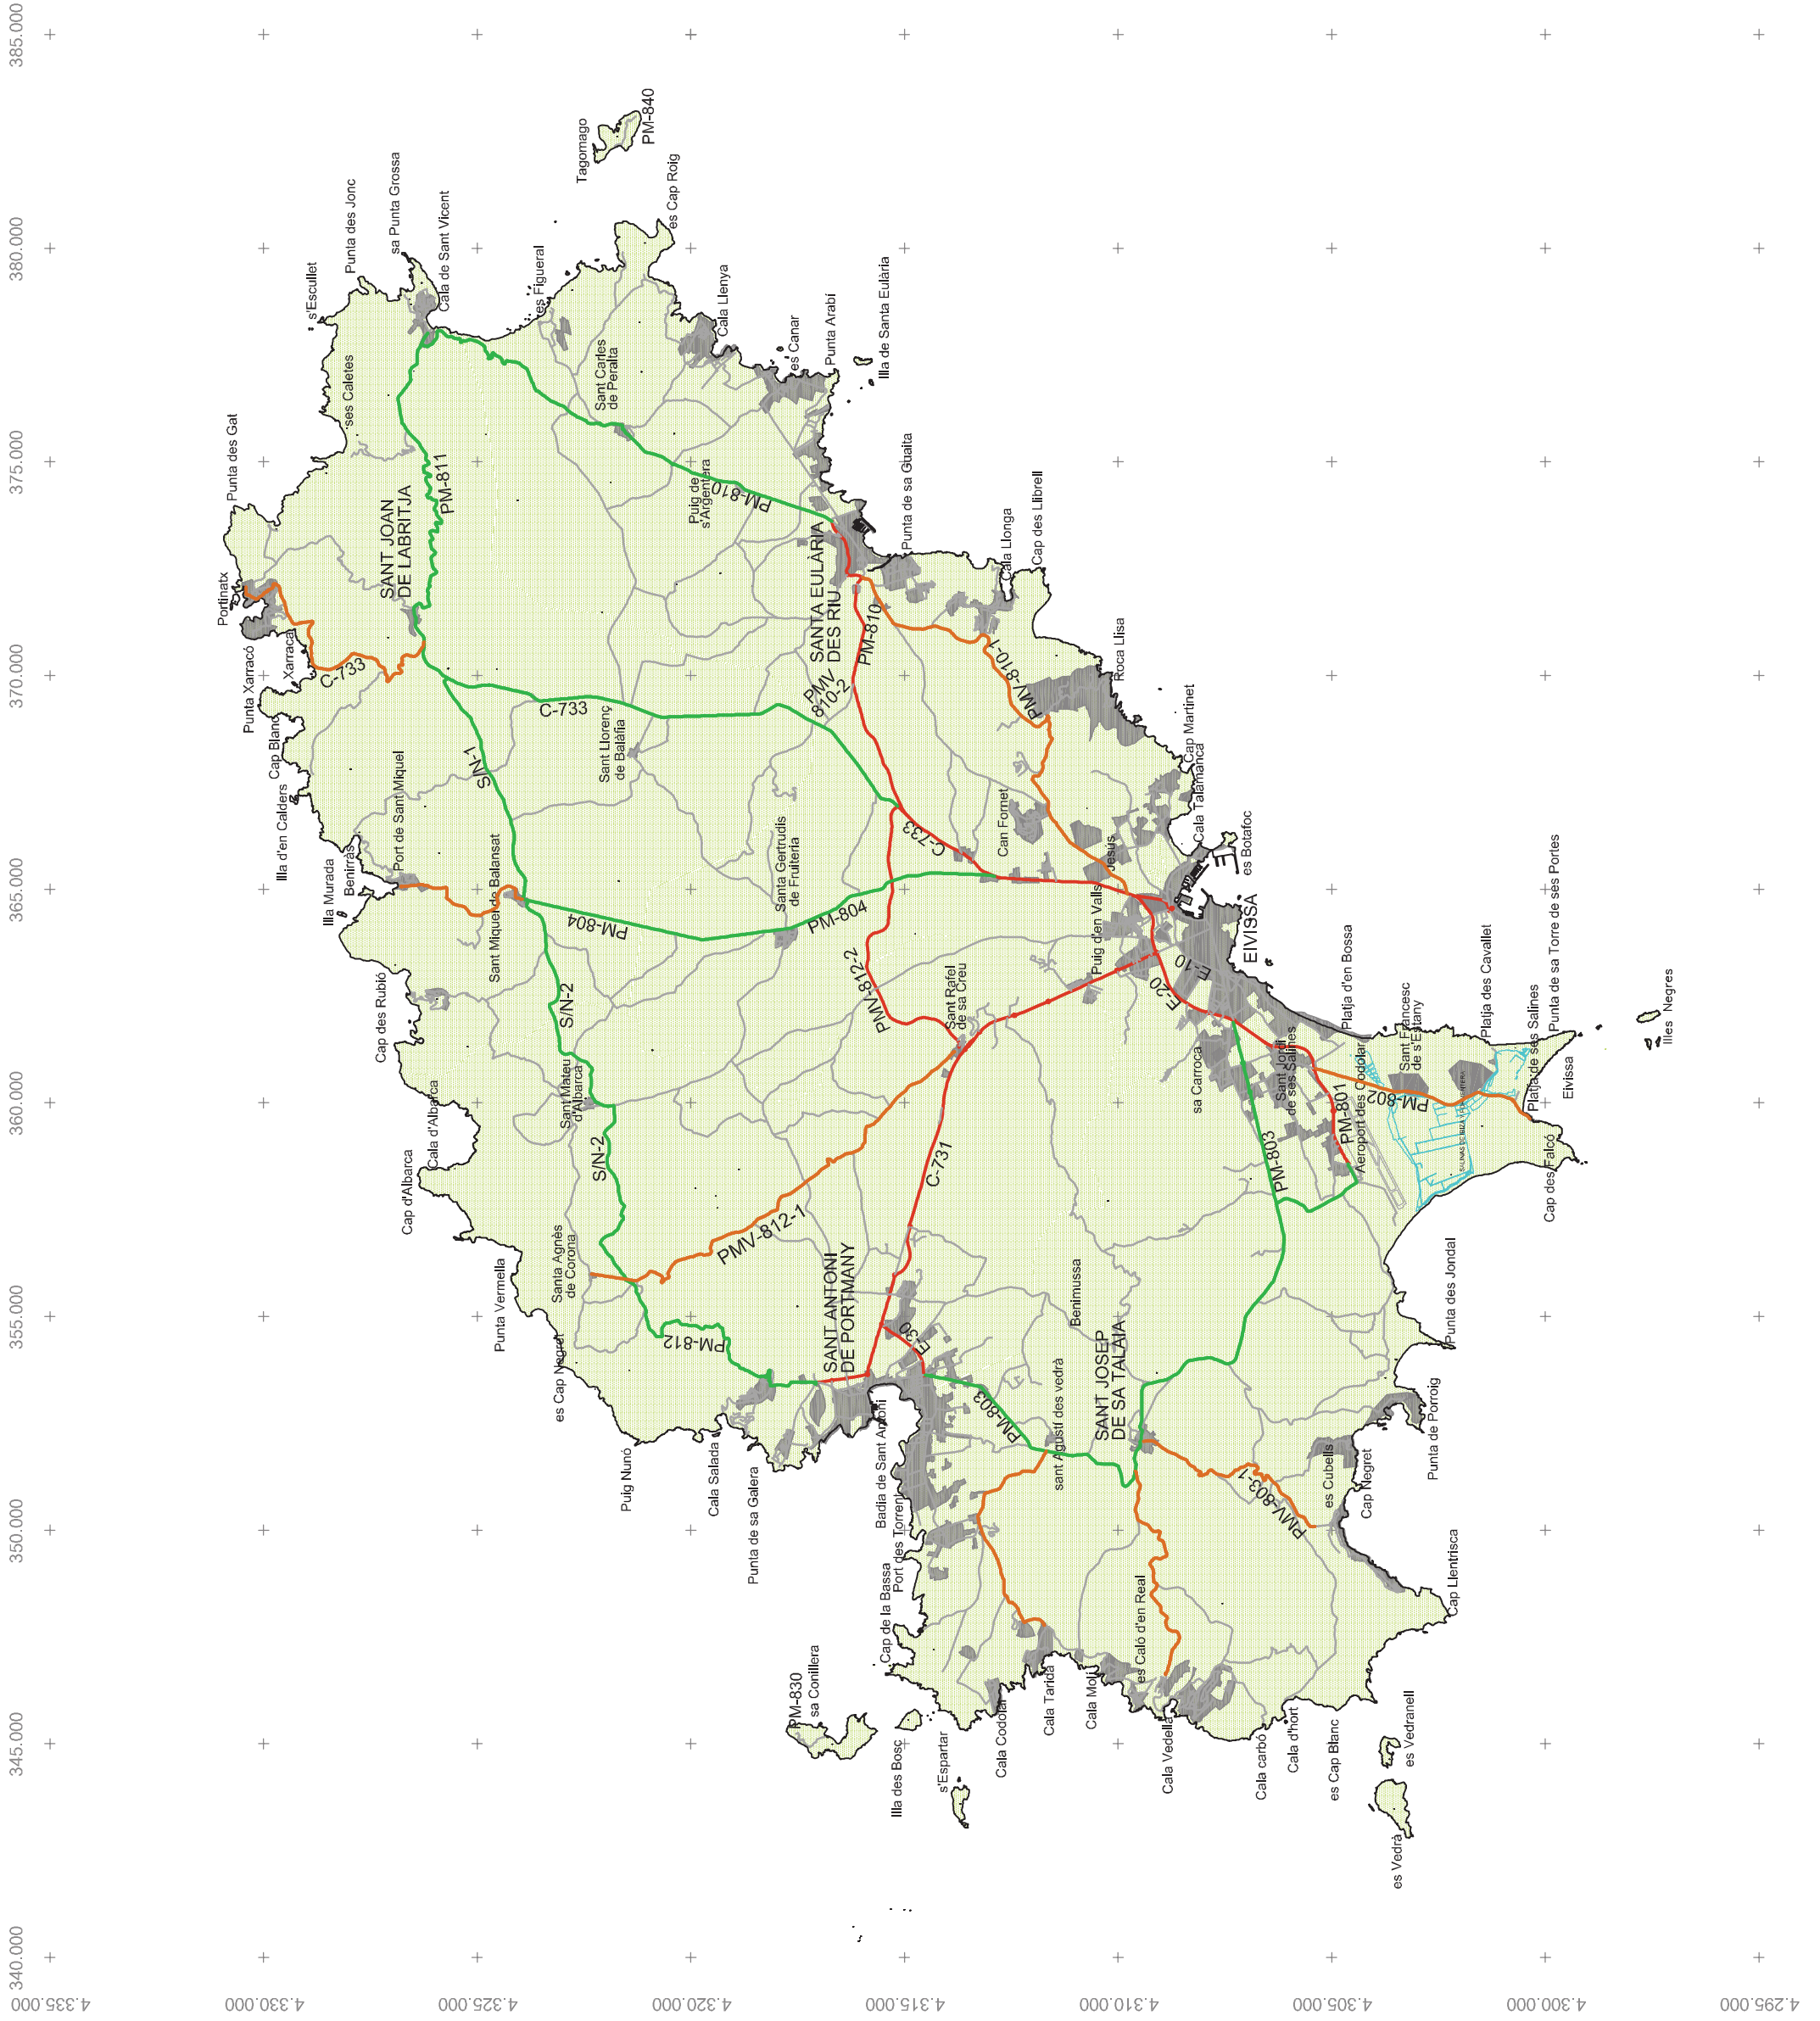

Consell d'Eivissa

PLAN DIRECTOR SECTORIAL DE CARRETERAS DE EIVISSA.

EQUIPO TÉCNICO REDACTOR:



Plantó: PROPUESTA JERARQUIA VIARIA



| | | | |
|---------|----------------|---------|--------------|
| Cod: | PDSC | Fecha: | Febrero 2016 |
| Escala: | (A:3)1:150.000 | Plantó: | 21 |

